RYS. 2

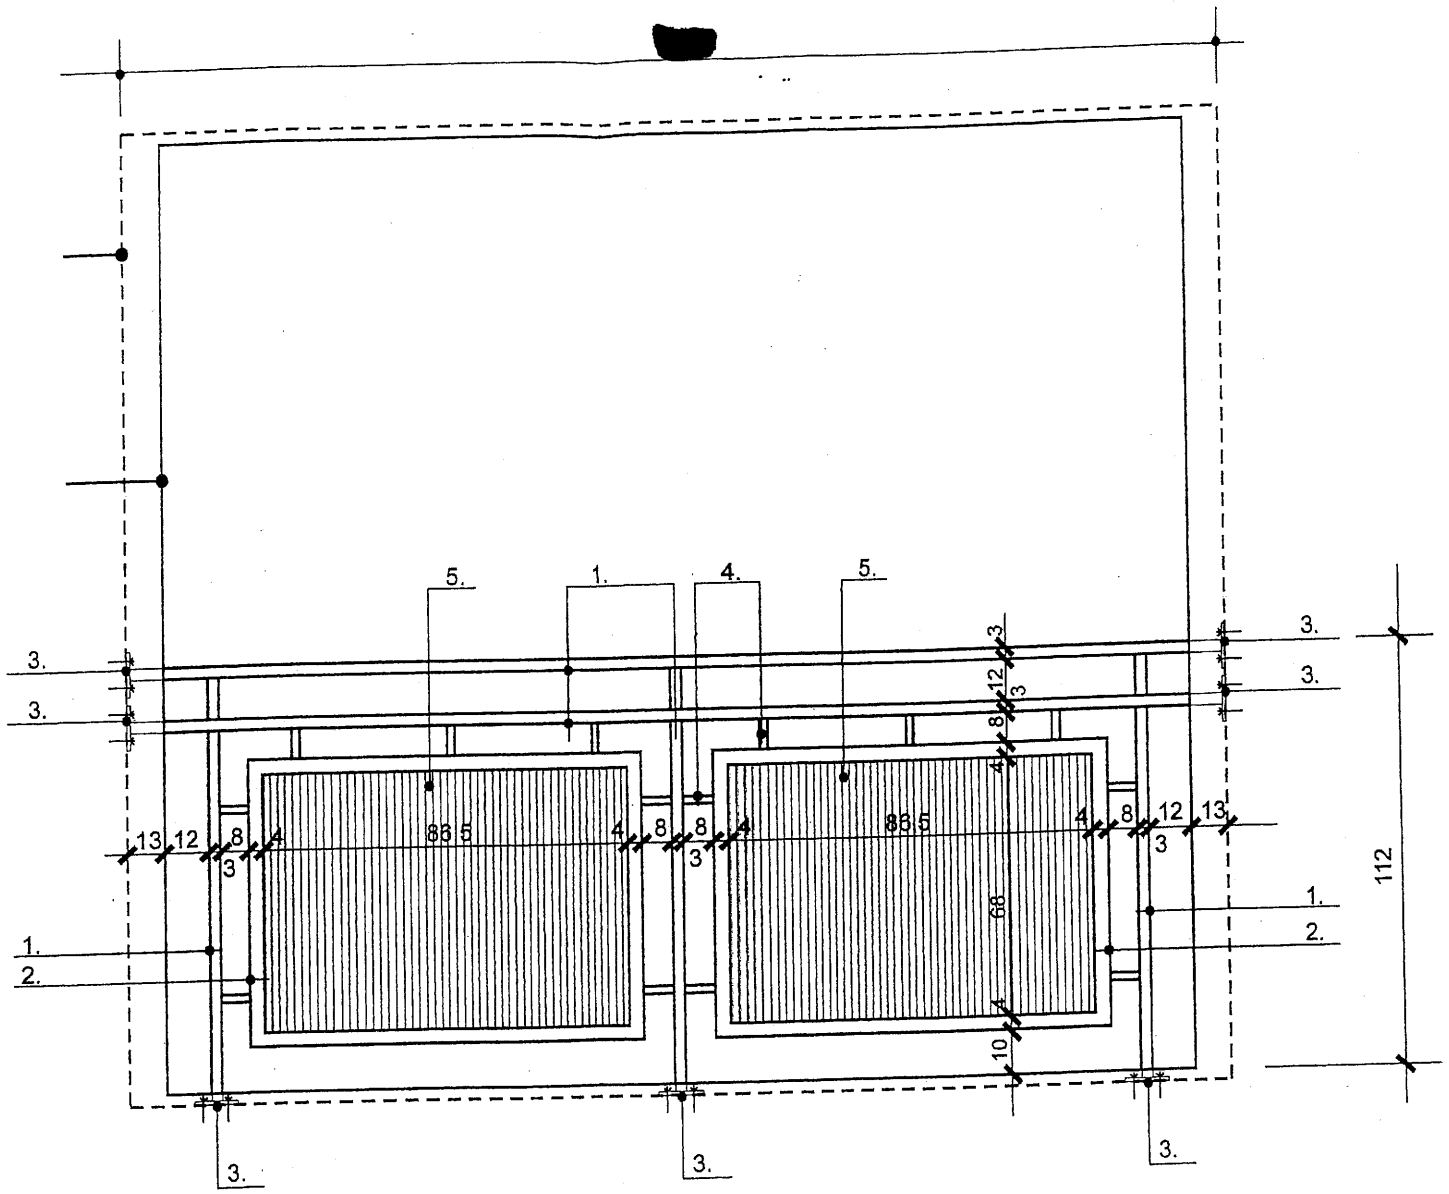

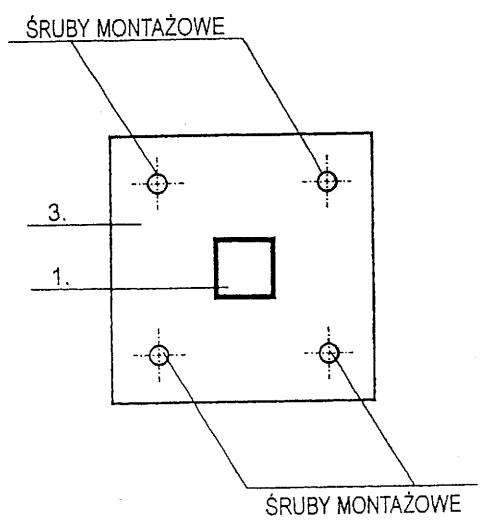

BLACHA MONTAŻOWA

1. - RURY KWADRATOWE 30 x 30 x 3
2. - KĄTOWNIK 20 x 20 x 3
3. - BLACHY MONTAŻOWE 140 x 140 x 6
4. - RURY KWADRATOWE 20 x 20 x 3
5. - POLIWĘGLAN KANALIKOWY "DYMNY" gr. 10 mm

KAŻDĄ Z BLACH MONTAŻOWYCH MOCOWAĆ DO NOŚNEJ WARSTWY MURU W CZTERECH MIEJSCACH
MINIMALNA WYSOKOŚĆ BALUSTRADY PO WYKOŃCZENIU POSADZKI LOGGII 110 cm
MAKSYMALNY PRZEŚWIT MIĘDZY ELEMENTAMI BALUSTRADY 12 cm
ZŁĄCZA ELEMENTÓW STALOWYCH SPAWANE
KRAWĘDZIE PŁYT POLIWĘGLANOWYCH ZABEZPIECZYĆ TAŚMAMI PRZED KURZEM I WILGOCIĄ